


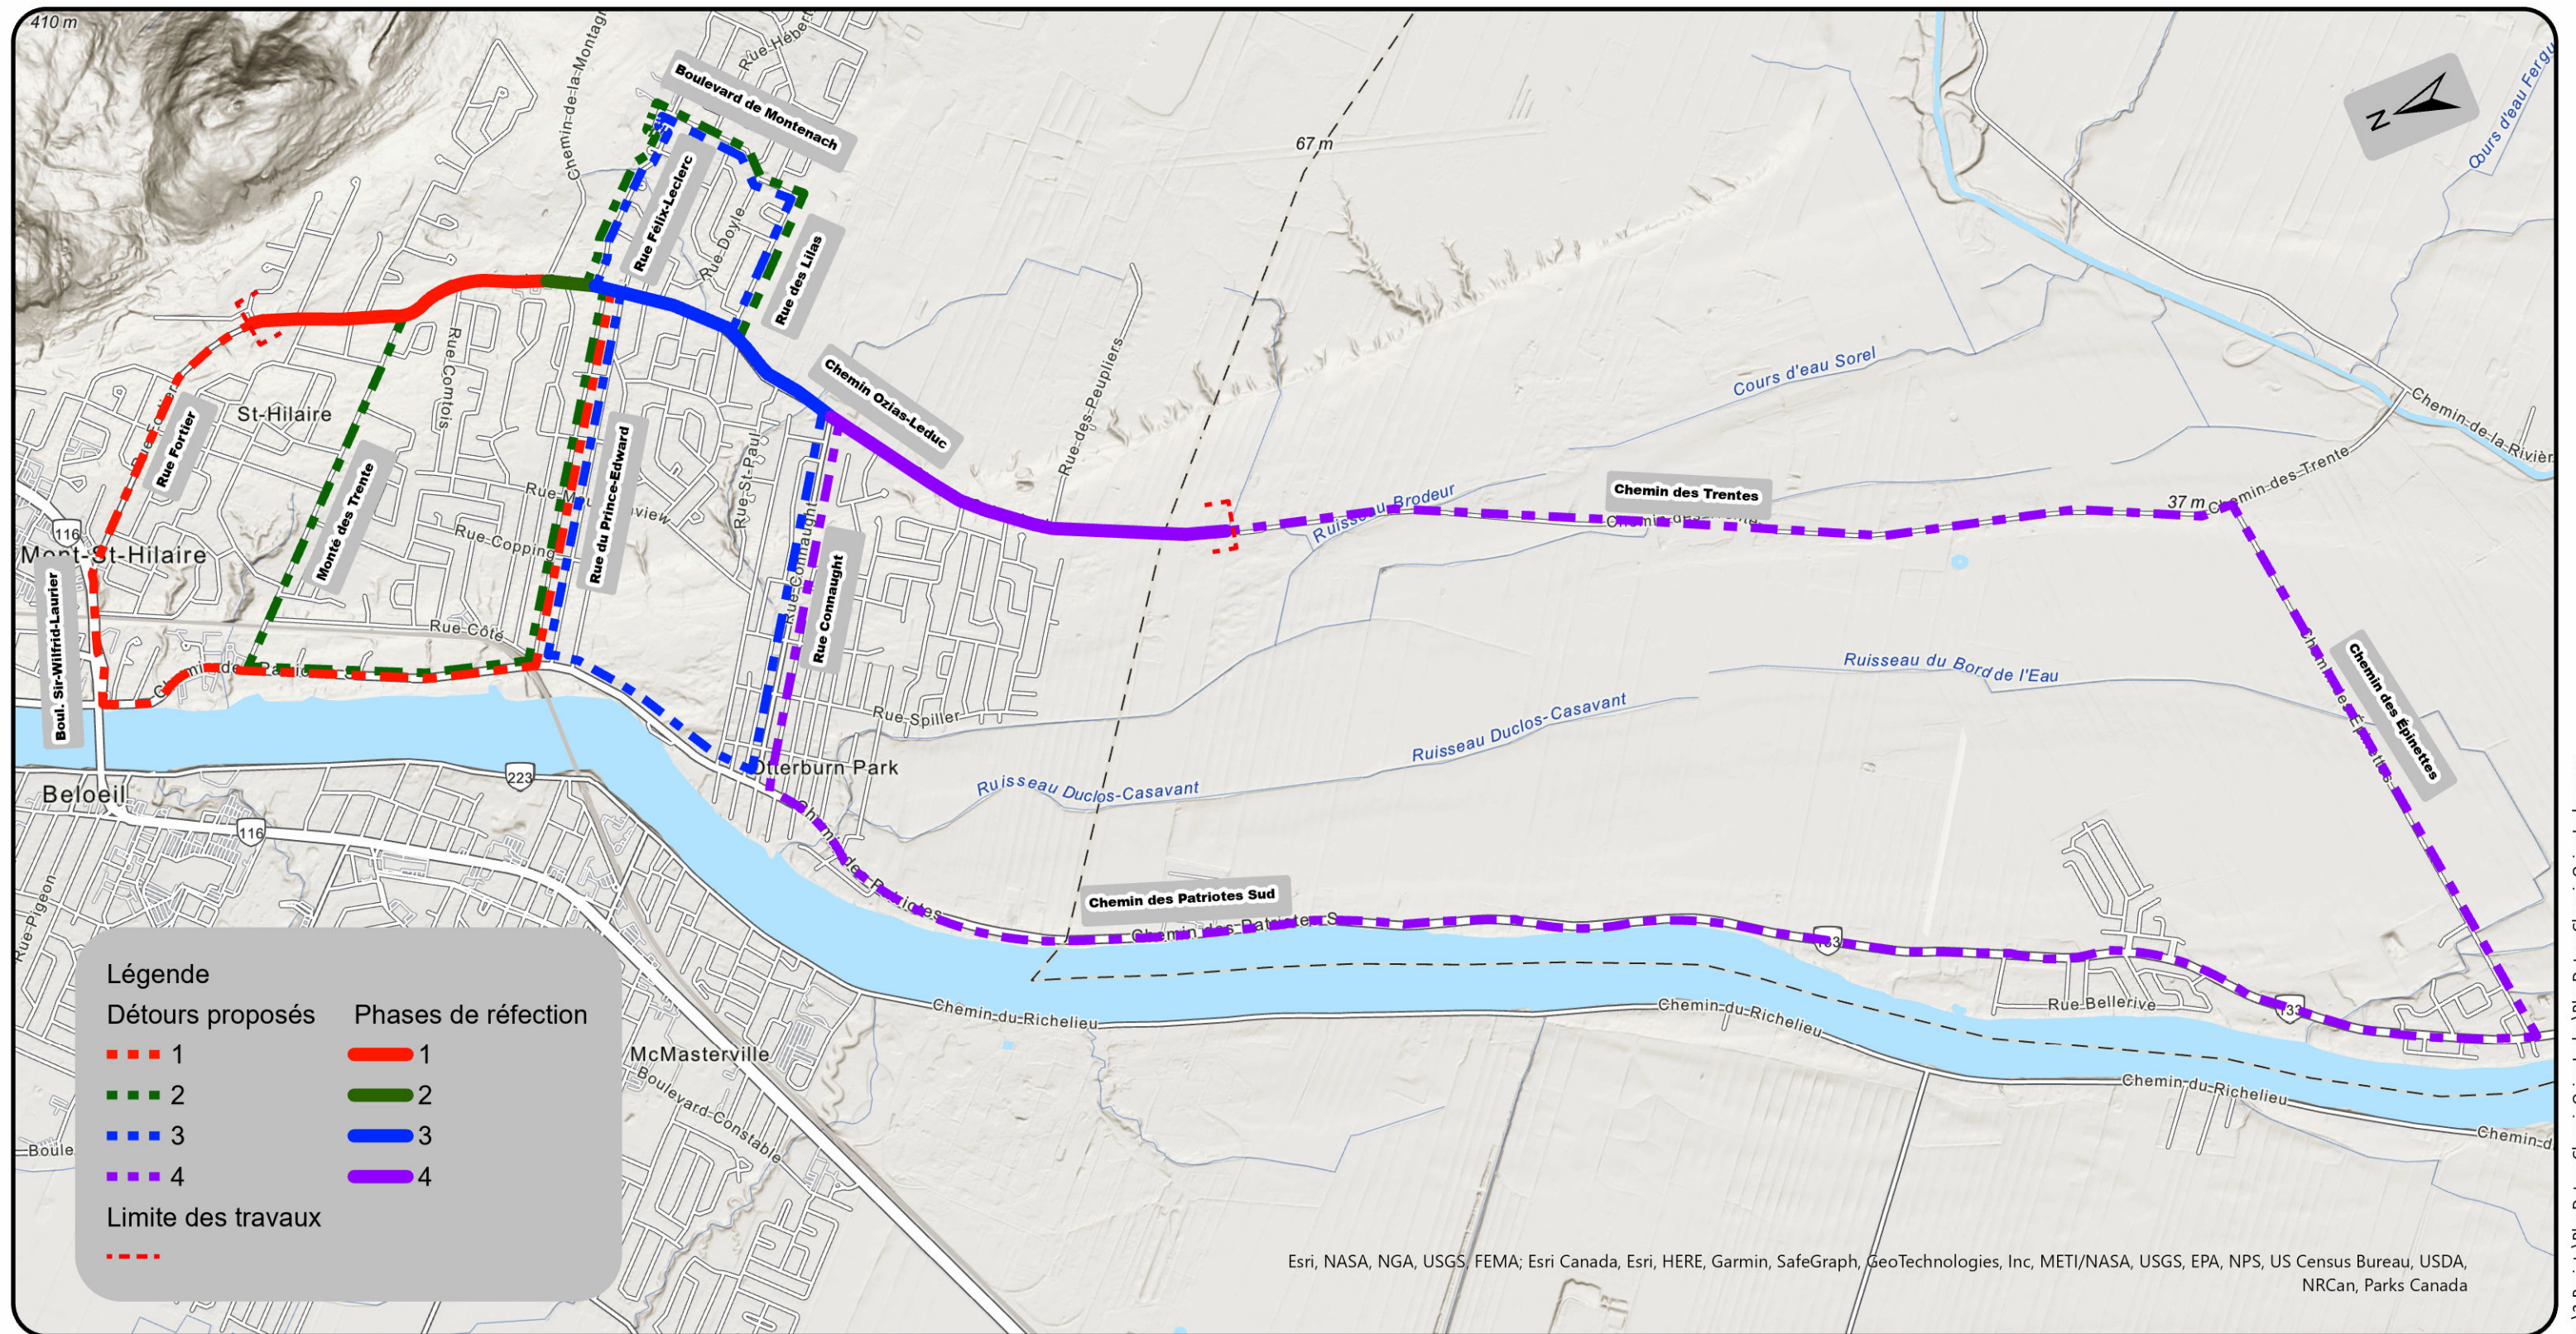

100, rue du Centre-Civique
 Mont-Saint-Hilaire (QC)
 J3H 3M8

TÉL.: 450-467-2854
 FAX.: 450-467-6460
 www.villemsh.ca

Projet : **Détour proposé - réfection Chemin Ozias-Leduc**

SERVICE DE
 L'INGÉNIERIE

Préparé par : G. Antaya, Des.
 Approuvé par : J.-S. Bouvier, Ing.

Échelle : 1:26 000
 Date : 4 juillet 2023

Croquis :