


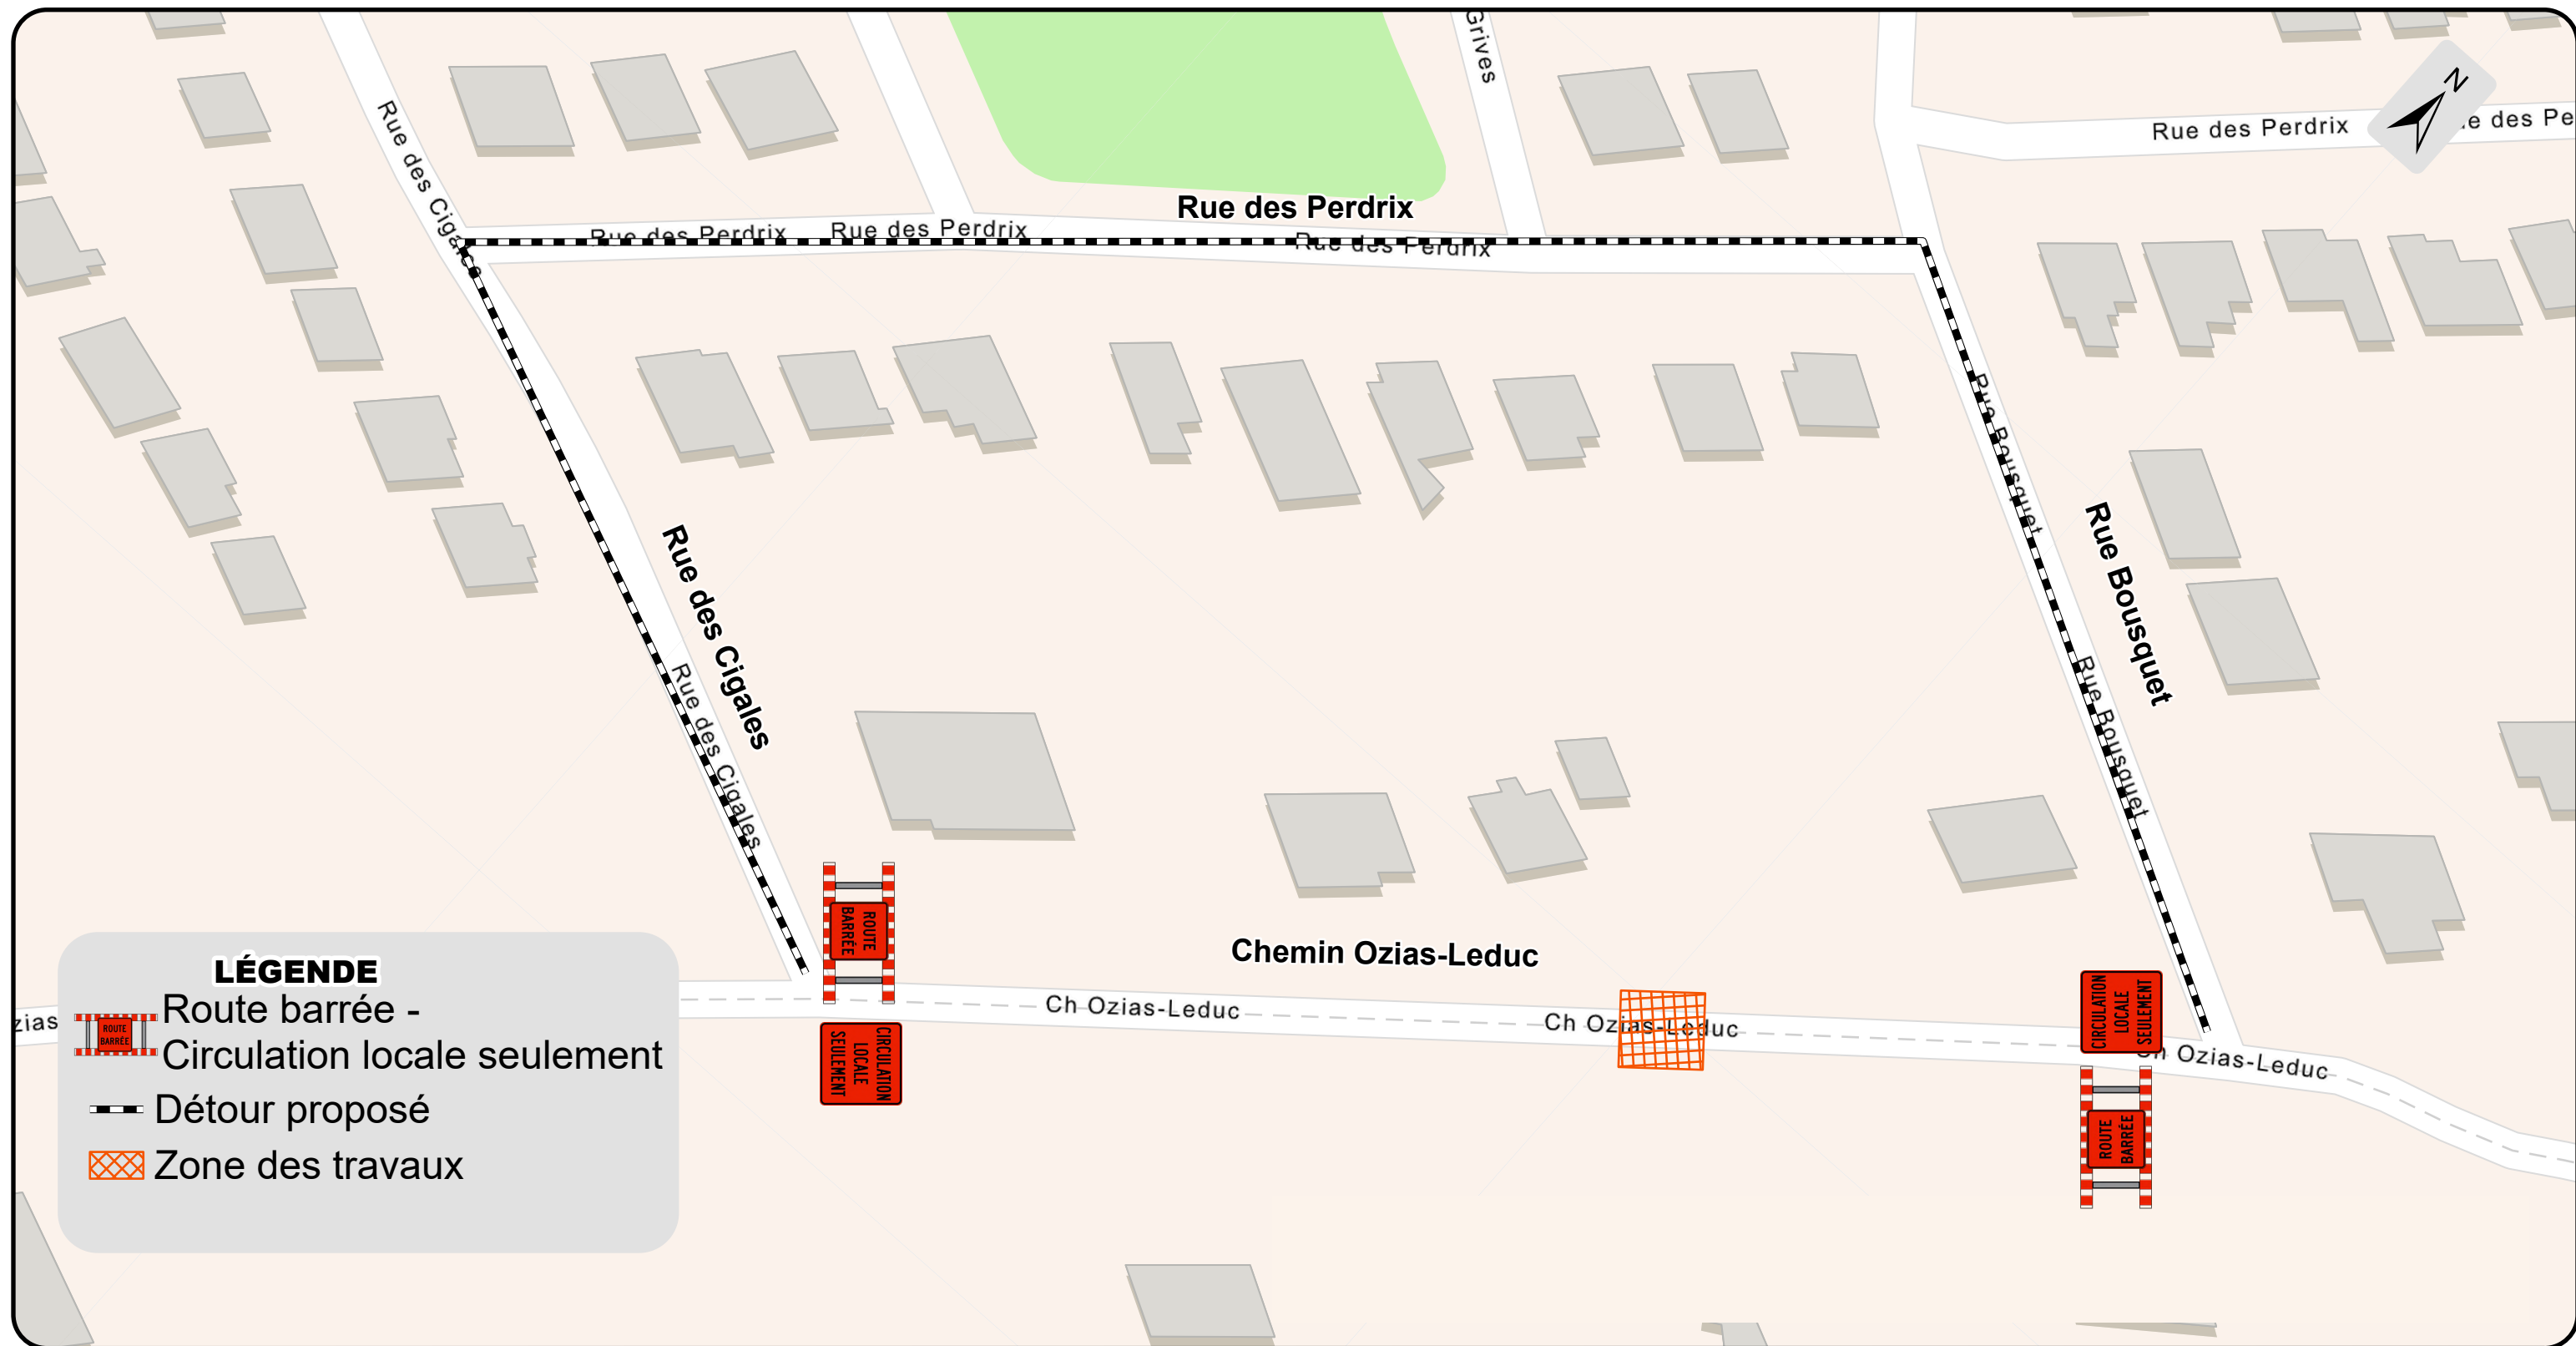

Ville de Mont-Saint-Hilaire

100, rue du Centre-Civique
Mont-Saint-Hilaire (QC)
J3H 3M8

TÉL.: 450-467-2854
FAX.: 450-467-6460
www.villemsh.ca

Projet :

DÉTOUR PROPOSÉ - BRANCHEMENT AQUEDUC AU 1416 CHEMIN OZIAZ-LEDUC

SERVICE DE
L'INGÉNIERIE

Préparé par : G. Antaya, Des.
Approuvé par : J. Nguyen, Ing.

Échelle : 1 : 1 000
Date : 17 juillet 2025

Croquis :