Parc CÔTÉ

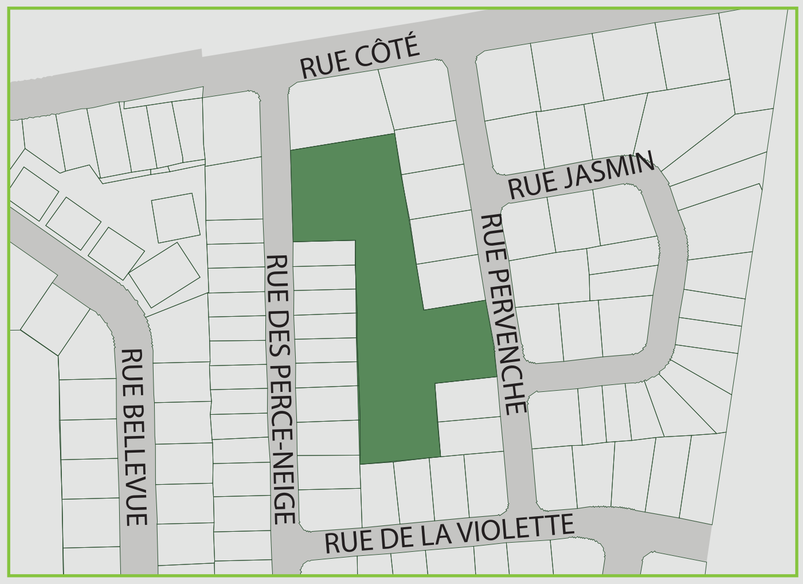

LOCALISATION DU PARC

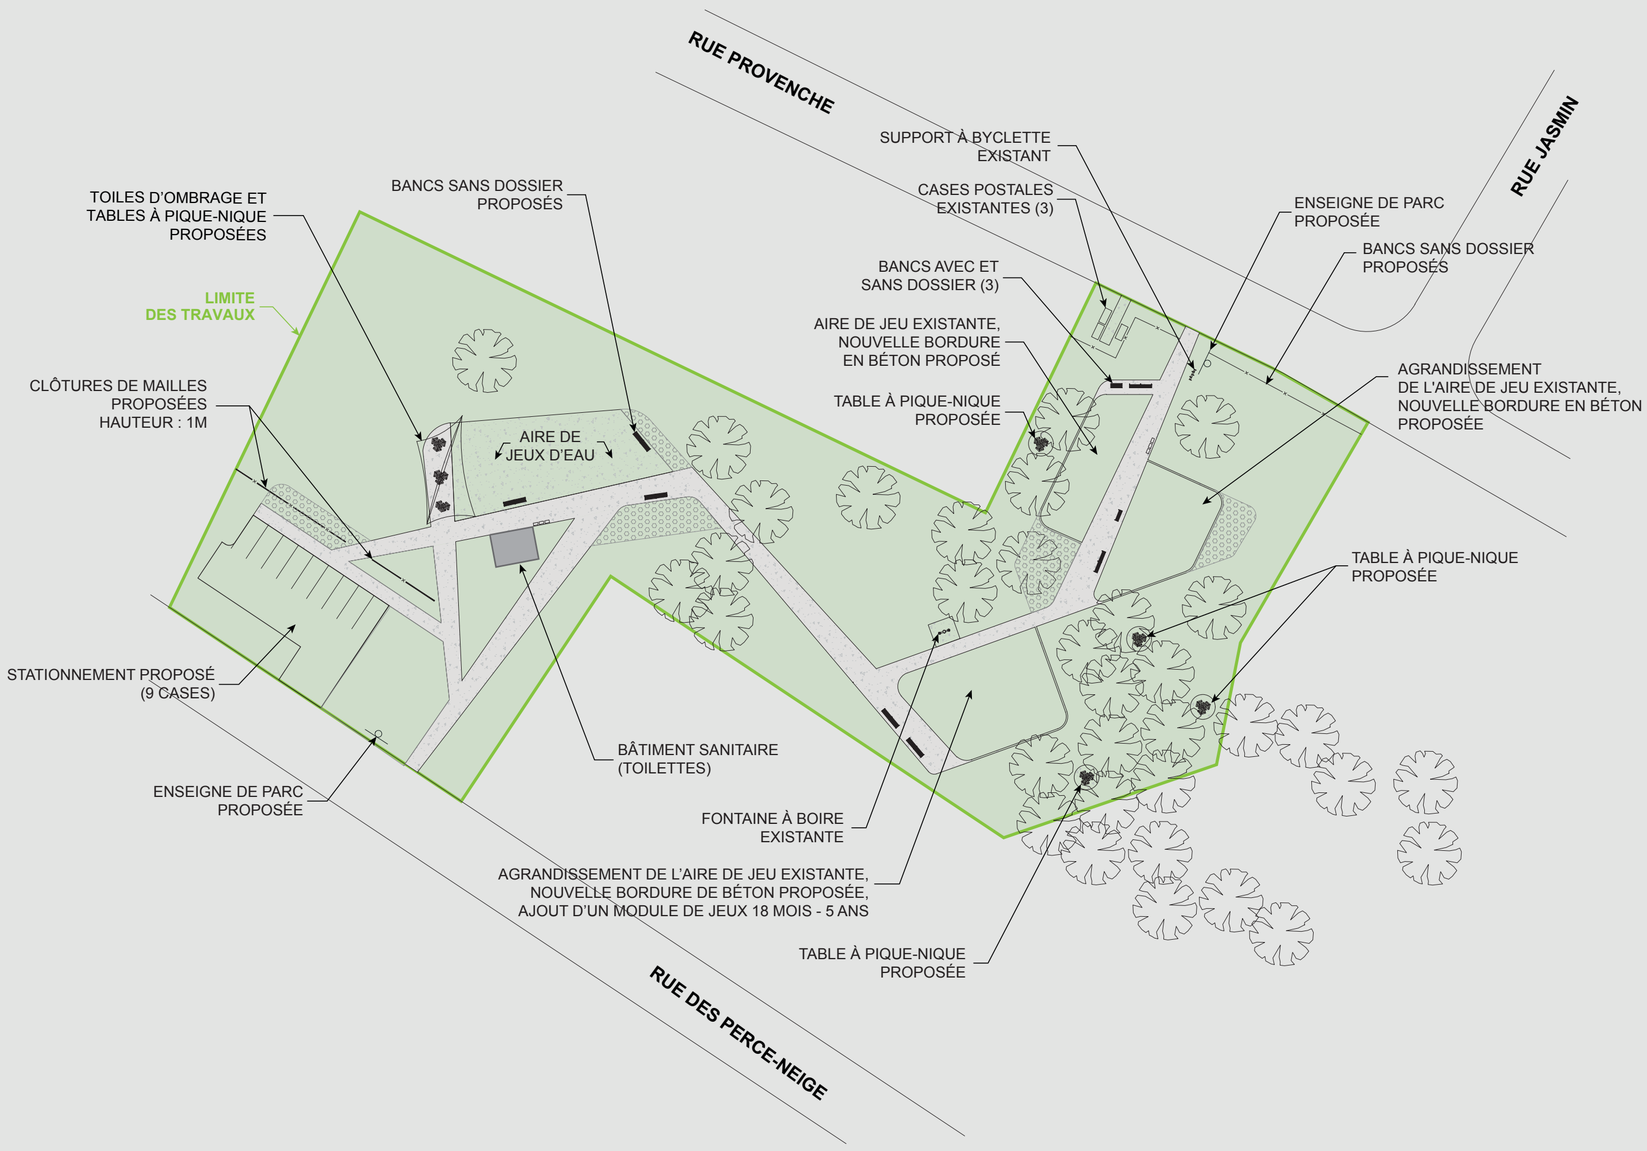

TYPOLOGIE DE PARC

Parc de voisinage

INTERVENTIONS PROPOSÉES

- Ajout d'enseignes de parc
- Bonification du mobilier
- Réaménagement des aires de jeux
- Ajout d'une aire de jeux d'eau
- Ajout d'un bâtiment de services
- Réfection du sentier
- Aménagement d'un stationnement
- Ajout de plantations ornementales

Otterburn PARK